


4 rok

98,0 KVM

Rumshöjd ca 2,6 m och bröstningshöjd fönster
ca 0,65 m om ej annat anges.
Spegelskåp över handfat finns i badrum 2.



PARK

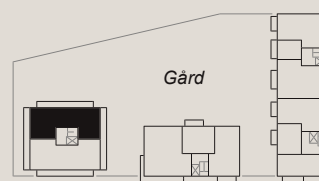


SICKLASTRÅKET

SICKLA INDUSTRIVÄG




SICKLA
INDUSTRIVÄG

LGH 4-1202, Hus C, TRH 4

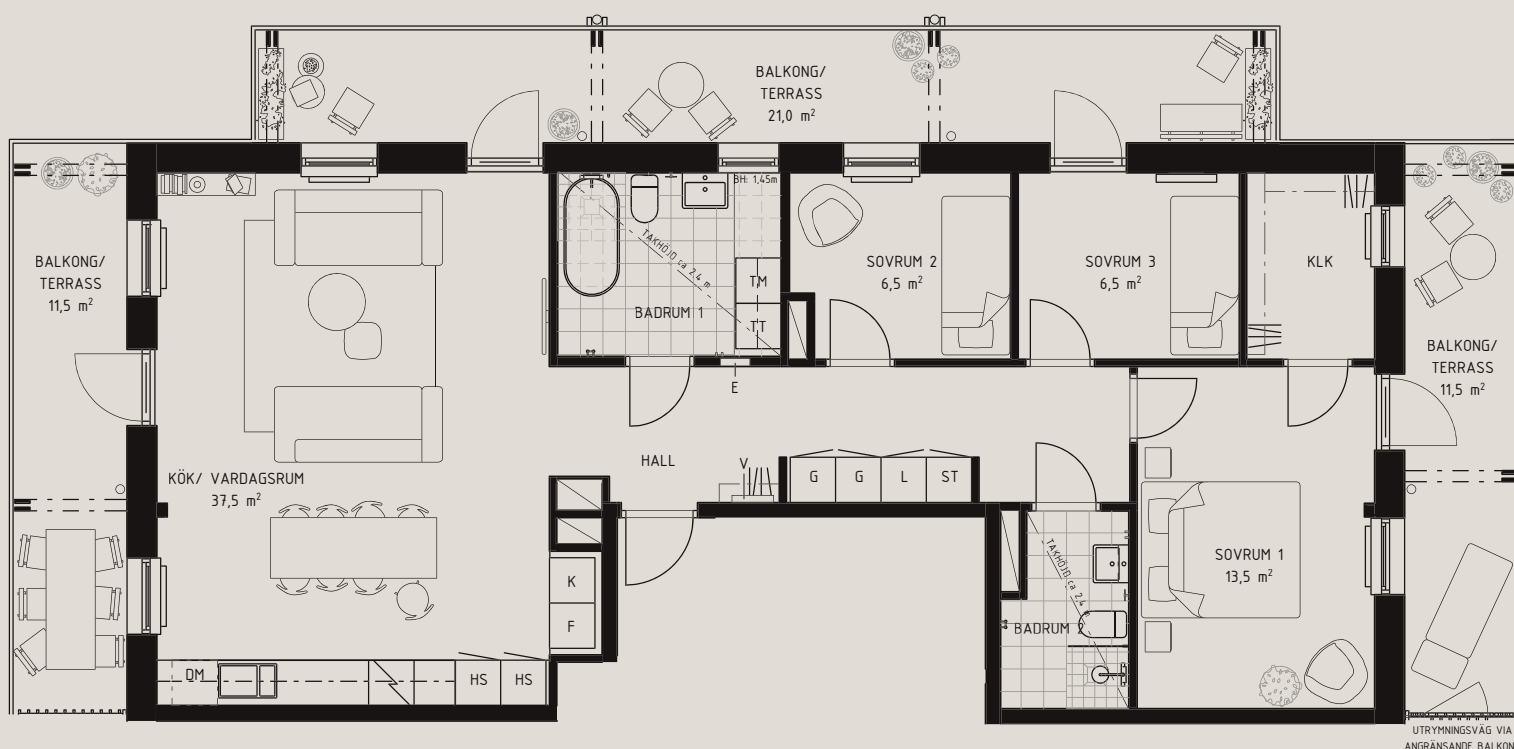

1:100

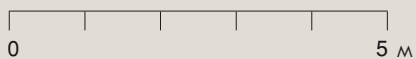

Rätt till ändringar förbehålles. Ytangelser är preliminära.
Möbler och övriga illustrationer ingår ej.
Originalformat A4. 2019-11-25

K	Kylskåp	KLK	Klädkammare
F	Frys	TT	Torktumlare
K/F	Kyl/Frys	TM	Tvättmaskin
DM	Diskmaskin	KM	Kombimaskin
G	Garderob	E	IT-/ elcentral
L	Linneskåp	V	Fördelarskåp VVS
ST	Städsåp	INKL V	Inklädd ventilation
HS	Högsåp	BH	Bröstningshöjd
KÖ	Köksö, flyttbar		

NOBEL
BERGET