

5 rök


127,0 KVM + 27.5 kvm golvarea

Högsta rumshöjd 2.9m samt 2.4m i badrum om ej annat anges.
Bröstningshöjd fönster 0,60m om ej annat anges.


LGH 3-1501, HUS B, TRH 3




A

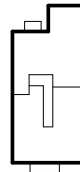


B

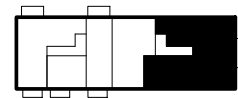


C

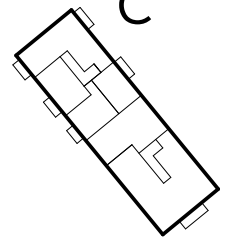

N

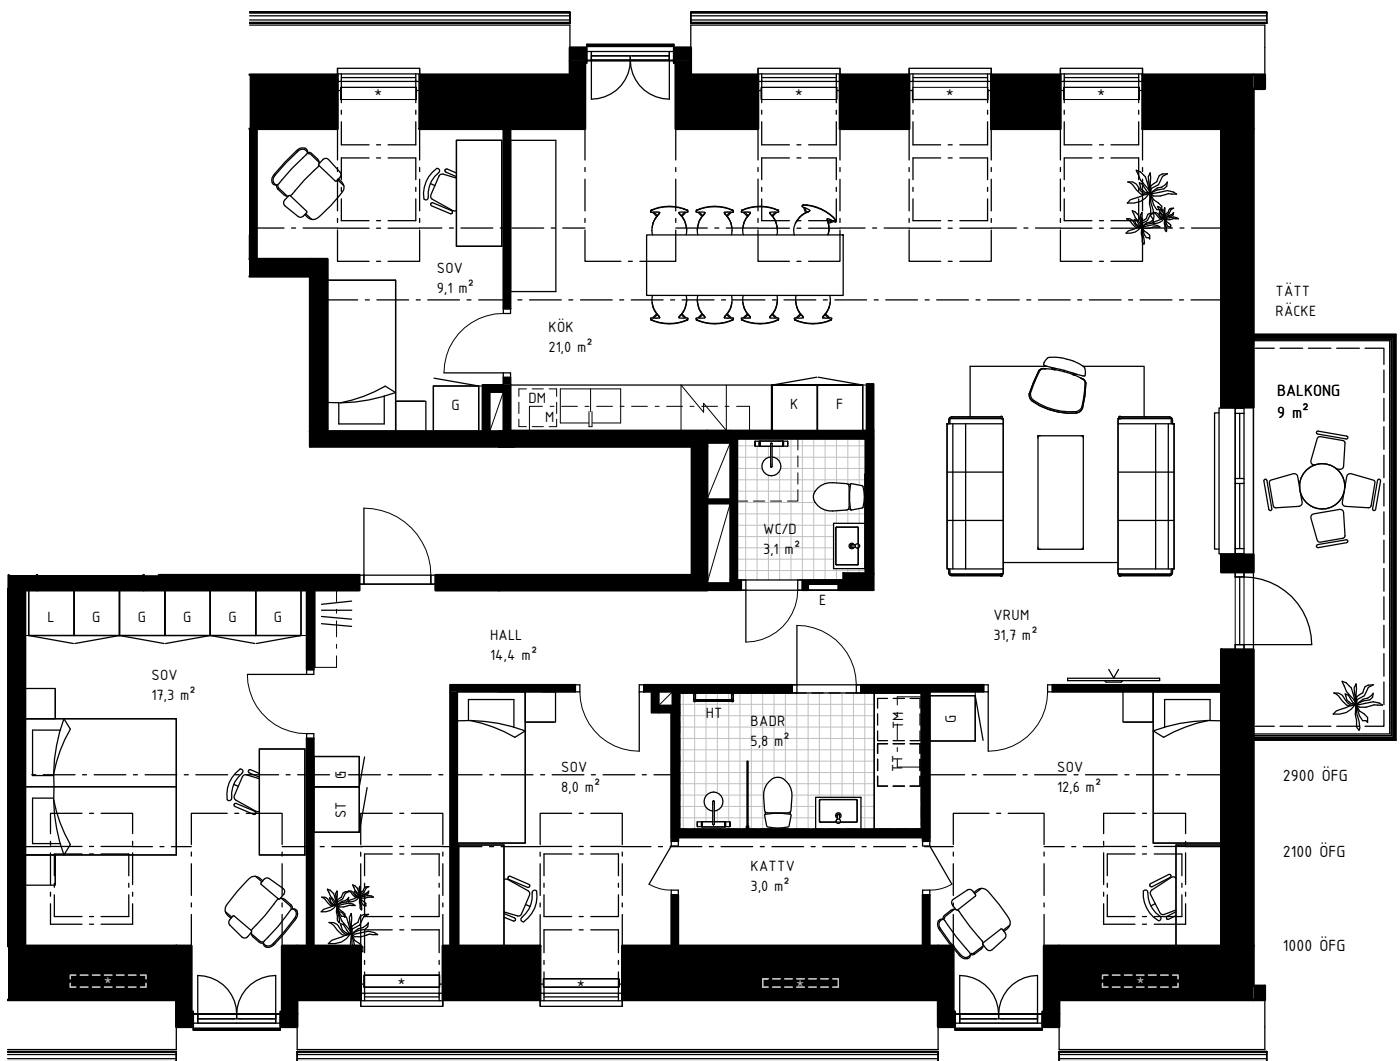

1:100

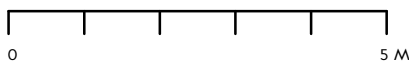

Rätt till ändringar förbehålles.
Ytangelser är preliminära.
Möbler och övriga illustrationer ingår ej.
Originalformat A4. 2022-02-18

K	Kylskåp	KLK	Klädkammare
F	Frys	KATTV	Kattvind tillgänglig via lucka min 50x115cm
K/F	Kyl/Frys	TT	Torktumlare
DM	Diskmaskin	TM	Tvättmaskin
HSUM	Högskaåp med ugn och mikro	KM	Kombimaskin
G	Garderob	E	IT-/elcentral
L	Linneskåp	INKL V	Inklädd installation 2.25m över golv
M	Mikrovågsugn	BH	Bröstningshöjd
ST	Städskåp	ÖFG	Rumshöjd
HT	Handukstork		
*	Konvektor		

**NOBEL
BERGET**