
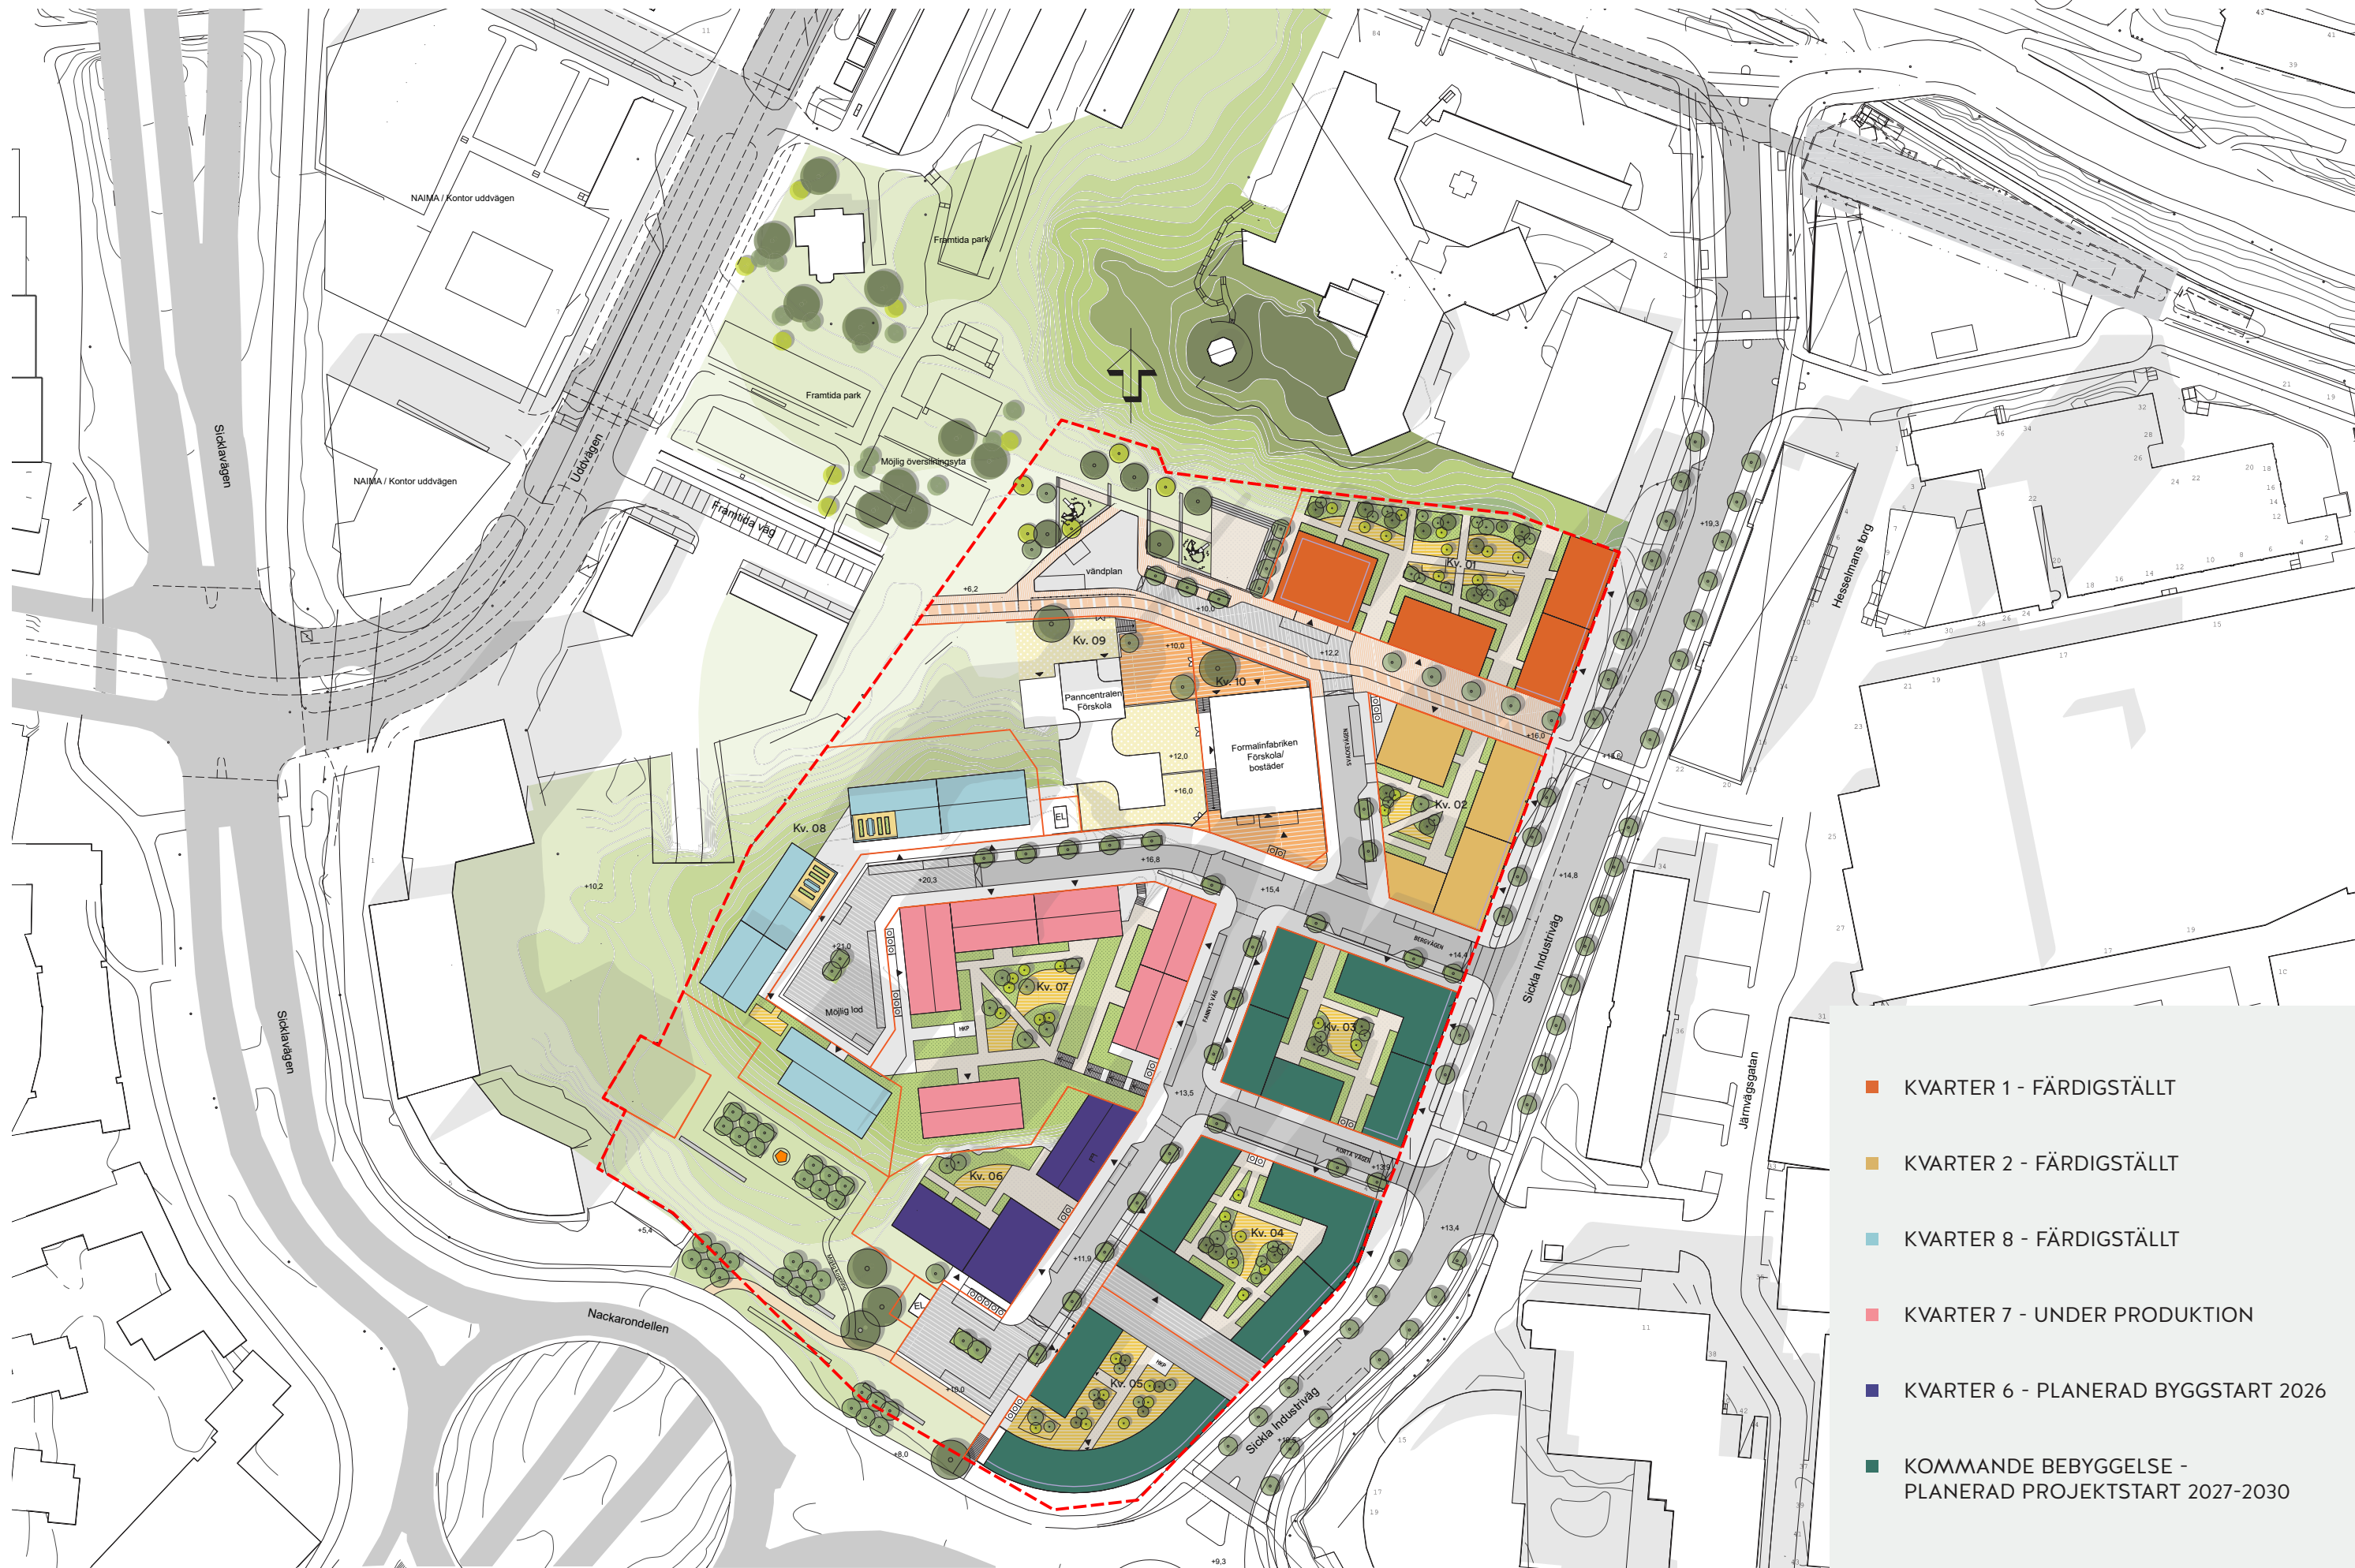


# SITUATIONSPLAN

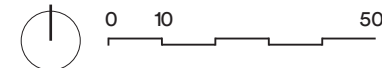

- KVARTER 1 - FÄRDIGSTÄLLT
- KVARTER 2 - FÄRDIGSTÄLLT
- KVARTER 8 - FÄRDIGSTÄLLT
- KVARTER 7 - UNDER PRODUKTION
- KVARTER 6 - PLANERAD BYGGSTART 2026
- KOMMANDE BEBYGGELSE - PLANERAD PROJEKTSTART 2027-2030